



ΕΦΗΜΕΡΙΣ ΤΗΣ ΚΥΒΕΡΝΗΣΕΩΣ

ΤΗΣ ΕΛΛΗΝΙΚΗΣ ΔΗΜΟΚΡΑΤΙΑΣ

ΤΕΥΧΟΣ ΤΕΤΑΡΤΟ **Αρ. Φύλλου 590**

15 Ιουλίου 2002

ΠΕΡΙΕΧΟΜΕΝΑ

ΑΠΟΦΑΣΕΙΣ

ΑΠΟΦΑΣΕΙΣ

Αριθ. 1049040/4807/Δ.0010 (1)

Τυπική ανάκληση της αναγκαστικής απαλλοτρίωσης που κηρύχθηκε με το από 9-1-1940 (ΦΕΚ 17/13-1-1940 τ. Α΄) Β. Δ/γμα.

**ΟΙ ΥΠΟΥΡΓΟΙ
ΟΙΚΟΝΟΜΙΑΣ ΚΑΙ ΟΙΚΟΝΟΜΙΚΩΝ -
ΠΕΡΙΒΑΛΛΟΝΤΟΣ ΧΩΡΟΤΑΞΙΑΣ
ΚΑΙ ΔΗΜΟΣΙΩΝ ΕΡΓΩΝ**

Έχοντας υπόψη :

1. Τις διατάξεις της παραγρ.3 του άρθρου 2 του κωδικοποιημένου Α.Ν.Ι 731/1939 «περί αναγκαστικών απαλλοτριώσεων», σε συνδυασμό με τις διατάξεις του άρθρου 29 παραγ. 4 του Ν. 2882/2001.

2. Το από 9-1-1940 (ΦΕΚ 17 τ.Α΄) Β. Δ/γμα με το οποίο κηρύχθηκε η αναγκαστική απαλλοτρίωση για την εκτέλεση αντιπλημμυρικών έργων Ναυπακτίας του χειμάρου Σκα.

3. Την αριθ. 3106/2001 (Τμ. Δ΄) απόφαση του Συμβουλίου της Επικρατείας .

4. Την αριθ. 77/2002 γνωμοδότηση του Β΄ Τμήματος του Ν.Σ.Κ.

5. Την Αριθ. Πρωτ. 1100383/1330/Α0006/31-10-01 (ΦΕΚ 1485/31-10-01 τ.Β΄) απόφαση του Πρωθυπουργού και του Υπουργού Οικονομικών, σχετικά με ανάθεση αρμοδιοτήτων Υπουργού Οικονομικών στους Υφυπουργούς Οικονομικών.

6. Το αριθ. 81/2002 Π.Δ. (ΦΕΚ. 57/21-3-2002 τ.Α΄) αναφορικά με τη συγχώνευση των Υπουργείων Εθνικής Οικονομίας και Οικονομικών σε Υπουργείο Οικονομίας και Οικονομικών.

7. Την Υ6/31-10-2001 (ΦΕΚ. 1484/31-10-2001 τ.Β΄) κοινή απόφαση του Πρωθυπουργού και της Υπουργού ΠΕΧΩΔΕ σχετικά με ανάθεση αρμοδιοτήτων στους Υφυπουργούς, αποφασίζουμε:

Ανακαλούμε και τυπικώς την απαλλοτρίωση που κηρύχθηκε με το από 9-1-1940 (ΦΕΚ.17/13-1-40) Β. Δ/γμα, για την εκτέλεση αντιπλημμυρικών έργων στο χείμαρο Σκα Ναυπακτίας έκτασης συνολικού εμβαδού 9.434 μ2 που βρίσκεται στο Ν. Αιτωλοακαρνανίας και εικονίζεται στο από 16-6-1939 διάγραμμα του τεχνικού βοηθού των Δημ. Έργων Κ. Αλεξανδροπούλου, το οποίο θεωρήθηκε και εγκρίθηκε από το Γενικό Δ/ντή Δημοσίων Έργων, γιατί έχει παρέλθει μεγάλο διάστημα χωρίς την κατάληψη του ακινήτου και την πραγματοποίηση του σκοπού της απαλλοτρίωσης.

Η απόφαση αυτή να δημοσιευθεί στην Εφημερίδα της Κυβερνήσεως.

Αθήνα, 4 Ιουλίου 2002

ΟΙ ΥΦΥΠΟΥΡΓΟΙ

ΟΙΚΟΝΟΜΙΑΣ ΚΑΙ ΟΙΚΟΝΟΜΙΚΩΝ	ΠΕΡΙΒΑΛΛΟΝΤΟΣ, ΧΩΡΟΤΑΞΙΑΣ ΚΑΙ ΔΗΜΟΣΙΩΝ ΕΡΓΩΝ
ΑΠΟΣΤΟΛΟΣ ΦΩΤΙΑΔΗΣ	**Ι. ΤΣΑΚΛΙΔΗΣ**

Αριθ. ΠΕΧΩ 1588/Φτροπ/02 (2)

Ανάκληση της 13580/277/87/1.3.88 απόφασης Νομάρχη Αν. Αττικής.

Ο ΓΕΝΙΚΟΣ ΓΡΑΜΜΑΤΕΑΣ ΠΕΡΙΦΕΡΕΙΑΣ ΑΤΤΙΚΗΣ

Έχοντας υπόψη:

Α. 1. Τα Ν. 2503/97(ΦΕΚ 107Α/30.5.97)»Διοίκηση Οργάνωση, Στελέχωση της Περιφέρειας κλπ» .

2. Τον Ν. 2831/2000 (ΦΕΚ 140Α/13.6.2000) «Τροποποίηση των διατάξεων του Ν. 1577/1985 και άλλες πολεοδομικές διατάξεις, άρθρο 29».

3. Την 13580/277/87/1.3/24.3.88(ΦΕΚ 246Δ) απόφαση Νομ/χη Αν.Αττικής «Τροποποίηση εγκεκριμένου σχεδίου Ν. Ψυχικού στο ΟΤ 16».

4. Την 13515/Π-325/21.5/5.6.1990 (ΦΕΚ 294Δ) «Αναθεώρηση Εγκ. Ρυμ.Σχεδίου Π. Ψυχικού».

5. Την 9779/91 απόφαση του Διοικητικού Εφετείου Αθηνών,με την οποία βεβαιώνεται η αυτοδίκαιη ανάκληση της (3) σχετ. απόφασης, από 16.5.91.

6. Την 3730/92 απόφαση Σ.τ.Ε με την οποία ακυρώνεται η 19542/1305/88/26.9.88 απόφαση Νομ. Αν. Αττικής κυρωτική της 51/88 πράξης αναλογισμού που συντάχτηκε σε εφαρμογή της (3) σχετ. απόφασης, η οποία κρίθηκε ισχύουσα εφόσον δεν είχε ανακληθεί μετά την (5) σχετ. απόφαση του Δ/κού Εφετείου.

7. Την 3927/95 νεώτερη απόφαση του Σ.τ.Ε με την οποία ακυρώνεται μεταγενέστερη απόφαση του Νομάρχη Αν. Αττικής που εκδόθηκε σε συμμόρφωση της 9779/91 απόφασης του Διοικητικού Εφετείου Αθηνών,με αριθμό 26224/839/93/19.8./3.9.93. Επίσης με την απόφαση αυτή κρίνεται ότι η (5) σχ. απόφαση του Διοικητικού Εφετείου δεν επηρεάζεται από την (6) σχετ. απόφαση του Σ.τ.Ε.

8. Το 2252/Φ.Αν.Δικ.129/7.8.2001 έγγραφο του Ν.Σ.Κ το οποίο εντέλλεται την ανάκληση της (3) σχετ. απόφασης σε εφαρμογή της απόφασης του Ευρωπαϊκού Δικαστηρίου των Δικαιωμάτων Ανθρώπου που εκδόθηκε στις 15.2.2001.

9. Το γεγονός ότι η (3) σχετ. απόφαση Νομάρχη ναι μεν θεωρείται ότι καταργήθηκε σιωπηρά μετά την νεώτερη (4) σχετ. απόφασή του τούτο όμως δεν αναφέρεται ρητά σε αυτήν, αποφασίζουμε:

Ανακαλούμε την 13580/277/87/1.3/24.3.88 (ΦΕΚ 246Δ), απόφαση Νομάρχη Αν. Αττικής που αφορά στην τροποποίηση του εγκεκριμένου σχεδίου Ν. Ψυχικού στο ΟΤ 16.

Η απόφαση αυτή να δημοσιευθεί στην Εφημερίδα της Κυβερνήσεως.

Αθήνα, 2 Ιουλίου 2002

Ο Γενικός Γραμματέας Περιφέρειας
ΜΙΧΑΗΛ ΚΥΡΙΑΚΙΔΗΣ

Αριθ. 1546 (3)

Κήρυξη ως αναδασωτέας έκτασης 27,778 στρεμμάτων στη θέση «Ρόγγι-Παλιόδενδρος» περιφέρειας δημοτικού διαμερίσματος Μαλεσιάδας Δήμου Ινάχου, Ν. Αιτωλ/νίας.

Ο ΓΕΝΙΚΟΣ ΓΡΑΜΜΑΤΕΑΣ
ΠΕΡΙΦΕΡΕΙΑΣ ΔΥΤΙΚΗΣ ΕΛΛΑΔΟΣ

Έχοντας υπόψη:

1. Τις διατάξεις «περί διοικητικής αποκέντρωσης».

2. Τις διατάξεις του άρθρου 117 παρ. 3 του Συντάγματος.

3. Τις διατάξεις του Ν. 998/79 «περί προστασίας δασών κ.λ.π.» και ειδικότερα: α) του άρθρου 38 παρ. 1 και β) του άρθρου 41 παρ. 1.

4. Τις με αρίθμ. α) 160417/1180/8-7-80, β) 182447/3049/24-9-80 και γ) 141823/4-2-83 διαταγές του Υπουργείου Γεωργίας.

5. Τις διατάξεις των άρθρων 1 παρ. 1, 2 παρ. 1δ, 5 παρ. 3β, 6 παρ. 7 και 7 παρ. 2 του Ν. 2503/97 «Διοίκηση, Οργάνωση, Στελέχωση της Περιφέρειας».

6. Την αρίθμ. 2283/31-5-2002 πρόταση του Δασαρχείου Αμφιλοχίας περί κηρύξεως αναδασωτέας έκτασης.

7. Την αριθ. 186 ΦΕΚ 727/τ.Β΄ Γ.Γ./30-6-98 απόφαση του Γενικού Γραμματέα Περιφέρειας Δυτικής Ελλάδος «περί ανάθεσης αρμοδιοτήτων, αποφασίζουμε:

Κηρύσσουμε αναδασωτέα, με φυσική ή τεχνητή αναγέννηση, με σκοπό την προστασία για την επαναδημιουργία της δασικής βλάστησης που καταστράφηκε από παράνομη εκχέρσωση και την διατήρηση του χαρακτήρα της δασικής έκτασης ώστε να αποκλεισθεί η διάθεση αυτής για άλλο σκοπό, την παραπάνω δημόσια δασική έκταση των 27,778 στρεμμάτων που ανήκει στην κατηγορία των άρθρων 3 παρ. 1 και 4 παρ. 1γ του Ν. 998/79. Η ανωτέρω έκταση βρίσκεται στη θέση «Ρόγγι - Παλιόδενδρος» περιφέρειας δημοτικού διαμερίσματος Μαλεσιάδας, Δήμου Ινάχου, προσδιορίζεται από τα στοιχεία: 1,2,3,4,5,6,7,8,9,10,11,12,13,14,15,16,17,18,19,20,21,22,23,24,25,26,1 και οριοθετείται ως ακολούθως:

Βόρεια : Με Ιδιωτική Έκταση Αποστόλου Γ. Αυφαντή
Ανατολικά: Με Δημόσια Δασική Έκταση και ρέμα
Δυτικά : Με Δημόσια Δασική Έκταση και ρέμα
Νότια : Με Δημόσια Δασική Έκταση και ρέμα

όπως φαίνεται στο συνημμένο διάγραμμα, που αποτελεί αναπόσπαστο μέρος της απόφασης αυτής.

Η απόφαση αυτή να δημοσιευθεί στην Εφημερίδα της Κυβερνήσεως.


Πάτρα, 18 Ιουνίου 2002

Με εντολή Γενικού Γραμματέα Περιφέρειας
Ο Γενικός Γραμματέας Περιφέρειας
ΠΑΝΑΓΙΩΤΗΣ ΣΚΟΥΡΑΣ


ΤΟΠΟΓΡΑΦΙΚΟ ΔΙΑΓΡΑΜΜΑ

Δημόσιας δασικής έκτασης (1,2,3,4,5,6,7,8,9,10,11,12,13,14,15,16,17,18,19,20,21,22,23,24,25,26,1) που εκχερσώθηκε και καλλιεργήθηκε στη θέση "Ρόγκι-Παλιόδενδρος" Δ.Δ. Μαλεσιάδας Δήμου Ινάχου από τον Απόστολο Γ. Αυφαντή κάτοικο Μαλεσιάδας

ΕΜΒΑΔΟΝ: 27.778 M2
ΚΛΙΜΑΚΑ: 1:2000

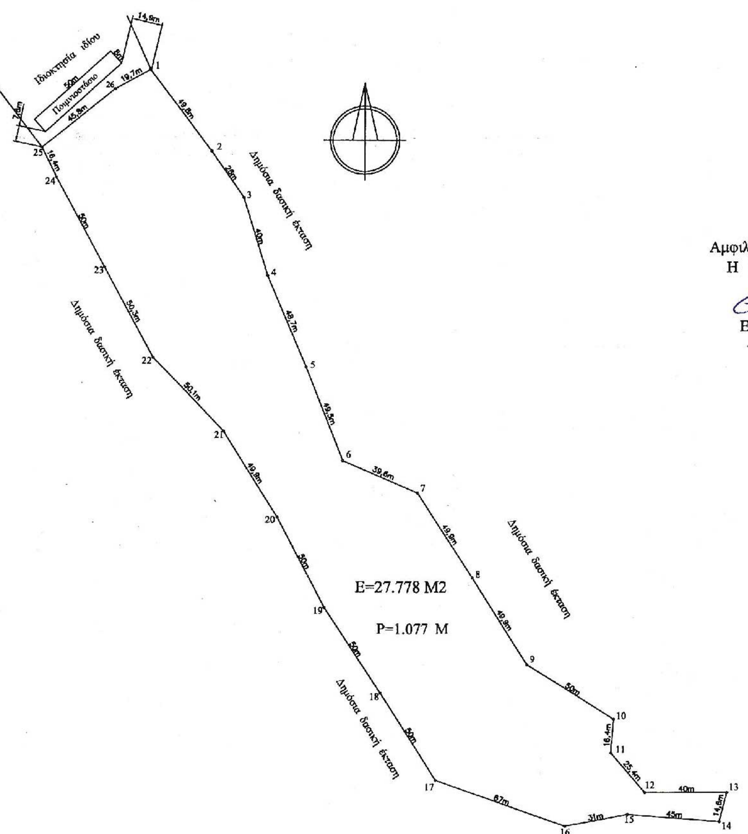

Αμφιλοχία 31-5-2002
Η Συντάκτης
Ευθυμία Λόη
Δασοπόνος

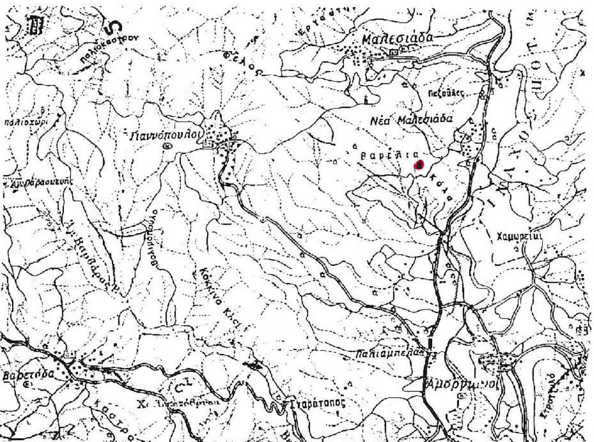

Απόσπασμα χάρτη Γ.Υ.Σ. Αλευράδας
ΚΛΙΜΑΚΑ 1:50.000
● Θέση καταληφθείσης έκτασης

ΕΘΝΙΚΟ ΤΥΠΟΓΡΑΦΕΙΟ
Για τεχνικούς λόγους στο σχέδιάγραμμο έγινε σμίκρυνση κατά ποσοστό 56 %



Θεωρήθηκε
Αμφιλοχία - - 2002
Ο Δασάρχης
Ελευθέριος Γιαννέλος
Δασολόγος με βαθμό Δ/ντή



Θεωρήθηκε
Μεσολόγγι 13-6-2002
Ο Δ/ντής Δασών
Χρήστος Π. Φασούλης
ΔΙΕΥΘΥΝΤΗΣ



Θεωρήθηκε
Πάτρα - - 2002
Ο Γενικός Δ/ντής Δασών
ΠΑΝΑΓΙΩΤΗΣ ΣΚΟΥΡΑΣ

Αριθ. 2628 (4)

Κήρυξη αναδασωτέας έκτασης εμβαδού 6.514.041,15 τ.μ στην θέση «Βραχωτό» περιοχής Δημ. Δ/των Νικήτης και Ορμύλιας του Δήμου - Σιθωνίας και Ορμύλιας Ν. Χαλκιδικής.

Ο ΓΕΝΙΚΟΣ ΓΡΑΜΜΑΤΕΑΣ
ΠΕΡΙΦΕΡΕΙΑΣ ΚΕΝΤΡΙΚΗΣ ΜΑΚΕΔΟΝΙΑΣ

Έχοντας υπόψη:

1. Τις διατάξεις του άρθρου 117 παρ. 3 του Συντάγματος της χώρας.

2. Τις Διατάξεις του Ν. 998/79 «Περί Προστασίας Δασών κ.λ.π.» και ειδικότερα

Ι. Του άρθρου 41 παρ. 1

ΙΙ. Του άρθρου 38

3. Τις Διαταγές του Υπουργείου Γεωργίας

Ι.160417/1180/8-7-70

ΙΙ.182447/3049/24-9-80.

4. Την με αριθμό 3036/18-6-2002 Πρόταση του Δασαρχείου Πολυγύρου

5. Τις Διατάξεις του άρθρου 1 παρ. 2 του Ν. 2503/97 «Μεταβίβαση αρμοδιοτήτων στον Γενικό Γραμματέα Περιφέρειας».

6. Την με αριθμό 5631 ΦΕΚ 339 τ.Β΄/11-8-2000 Απόφαση Γενικού Γραμματέα Περιφέρειας Κεντρικής Μακεδονίας «Κατανομή αρμοδιοτήτων στους προϊσταμένους των Δασικών Υπηρεσιών», αποφασίζουμε:

Κηρύσσουμε αναδασωτέα Δημόσια και Μοναστηριακή δασική έκταση συνολικού εμβαδού έξη εκατ. πεντακοσίων δέκα τεσσάρων χιλιάδων σαράντα ενός και δέκα πέντε (6.514.041,15) τ.μ. στην θέση «Βραχωτό» περιοχής Δημ. Διαμ. Νικήτής και Ορμύλιας των Δήμων Σιθωνίας και Ορμύλιας Ν. Χαλκιδικής με σκοπό την προστασία και την αναδάσωση με φυσική αναγέννηση της έκτασης που καταστράφηκε από την πυρκαγιά που έγινε στις 6/9/2001. Εντός της καείσας δασικής έκτασης υπάρχουν και αγροτικές εκτάσεις εμβαδού 598.627,95 τ.μ. οι οποίες έχουν εξαιρεθεί και δεν περιλαμβάνονται στο εμβαδόν της έκτασης που θα αναδασωθεί.

Η έκταση αυτή προσδιορίζεται από το τοπογραφικό διάγραμμα κλίμακας 1 που επισυνάπτεται είναι εμβαδού 6.514.041,15 τ.μ και συνορεύει:

Βόρεια: Με δάσος

Νότια: Με δάσος

Ανατολικά: Με δάσος


Δυτικά: Με δάσος

Όπως φαίνεται στο συνημμένο διάγραμμα που αποτελεί αναπόσπαστο μέρος της απόφασης αυτής.

Η απόφαση αυτή να δημοσιευθεί στην Εφημερίδα της Κυβερνήσεως.

Πολύγυρος, 19 Ιουνίου 2002

Με εντολή Γεν. Γραμματέα Περιφέρειας
Ο Δ/ντής Δασών
ΓΕΩΡΓΙΟΣ ΓΚΙΟΥΜΟΥΣΙΔΗΣ

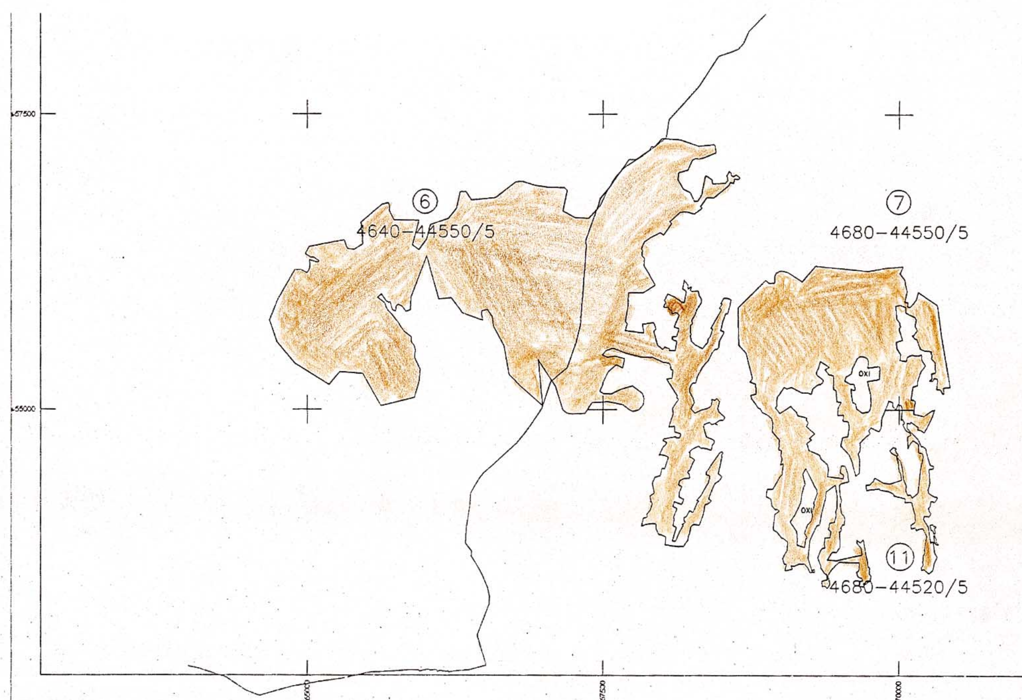

εξαιρούνται οι τυχόν περιλαμβανόμενες αγροτικές εκτάσεις όπως λεπτομερώς φαίνονται στο 1:20000 επισυναπτόμενο διάγραμμα.

ΚΛΙΜΑΚΑ 1:50.000

<u>ΑΠΟΣΠΑΣΜΑ ΧΑΡΤΗ</u>

Περιοχής "Βραχωτό" Νικήτης **και** Μοναστηριακού δάσους Μεταμόρφωσης Χαλκιδικής στο οποίο φαίνεται η δασική έκταση συνολικού εμβαδού **6514041,15 τ.μ.** που καταστράφηκε από την φωτιά στις 6-9-2001

Γεωργ. Μήκος 23° 36΄00΄΄ έως 23° 38΄ 30΄΄
Γεωργ. Πλάτος 40° 14΄ 40΄΄ έως 40° 16΄ 20΄΄


Πολύγυρος 13-6-2002
Ο Συντάξας Δασολόγος

Παπαδόπουλος Σταύρος
Δασολόγος Α΄



ΘΕΩΡΗΘΗΚΕ
Ο Δασάρχης Πολυγύρου


Καλφόπουλος Βασίλειος
Δασολόγος με βαθμό Δ/ντη

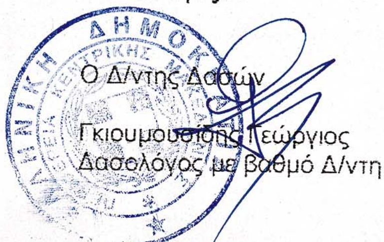

Ο Δ/ντής Δασών

Γκιουμουσίδης Γεώργιος
Δασολόγος με βαθμό Δ/ντη

ΕΘΝΙΚΟ ΤΥΠΟΓΡΑΦΕΙΟ
Για τεχνικούς λόγους στο σχεδιάγραμμα έγινε σμίκρυνση κατά ποσοστό 80 %

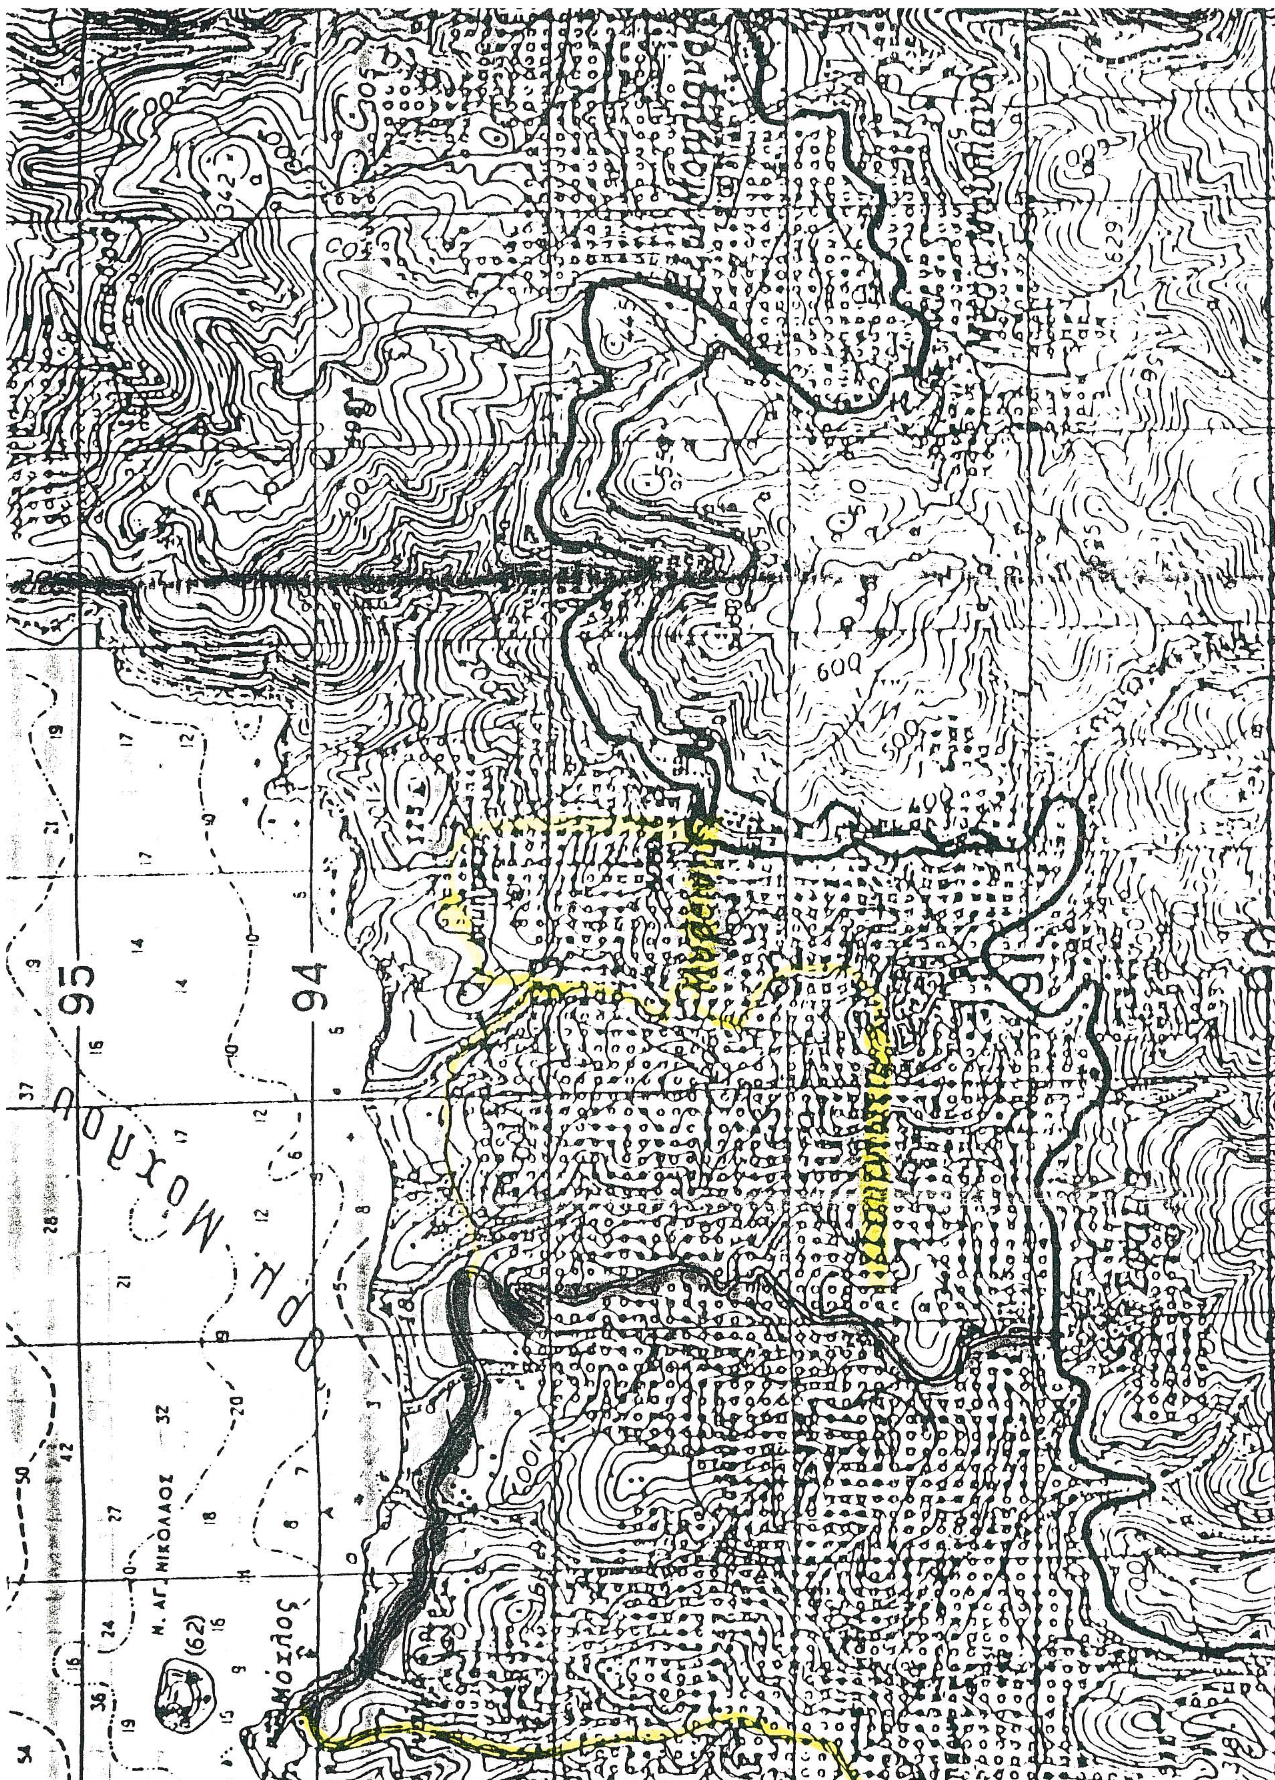
95
94
Ν. ΑΓ. ΝΙΚΟΛΑΟΣ
(62)
Μόχλος

Αριθ. 3047/1129 (5)

Αναγνώριση των δρόμων που ενώνουν τον οικισμό Μόχλου με τους οικισμούς Μυρσίνης, Τουρλωτής και Λάστρου σαν των κυριώτερων Δημοτικών Δρόμων.

Ο ΝΟΜΑΡΧΗΣ ΛΑΣΙΘΙΟΥ

Έχοντας υπόψη:

1. - Τον Ν.3200/55 «Περί Διοικητικής Αποκεντρώσεως»

2. - Το με αριθμό 532/70 Ν.Δ. «Περί συμπληρώσεως των Διατάξεων περί Διοικητικής Αποκεντρώσεως»

3. - Το με αριθμό 712/70 Β.Δ. «Περί καθορισμού αρμοδιοτήτων κλπ. Περιφερειακών Αρχών Υπουργείου Δημ. Έργων»

4. - Τον Ν. 1032/80 «Περί συστάσεως ΥΧΟΠ» και τον Ν. 1558/85.

5. - Τις διατάξεις του Β.Δ. 23-10-59 (ΦΕΚ 252 /1959) και το άρθρο 1 του ΠΔ 24-5-85 (ΦΕΚ 270Δ/31-5-1985) «Περί τροποποιήσεως των όρων και περιορισμών δομήσεως των γηπέδων, των κειμένων εκτός των ρυμοτομικών σχεδίων των πόλεων και εκτός των ορίων των νομίμως υφισταμένων προ του 1923 οικισμών».

6. - Την με αριθμό 169/2001 νομότυπη Απόφαση του Δημοτικού Συμβουλίου Σητείας.

7. - Την με αριθμό 15/13-5-2002 γνωμοδότηση του Συμβουλίου ΧΟΠ Νομού Λασιθίου, αποφασίζουμε:

1. - Αναγνωρίζουμε τον δρόμο που ενώνει τον οικισμό Μόχλου με τον Βόρειο Οδικό Άξονα (Β.Ο.Α.) στη θέση Σχινοσέλι ως δημοτικού, αφού είναι ο μοναδικός.

2. - Αναγνωρίζουμε τον δρόμο που ενώνει τον οικισμό Μυρσίνης με τον επαρχιακό δρόμο Μόχλου - Σφάκας (είναι και ο κυριώτερος).

3. - Αναγνωρίζουμε τον δρόμο που ενώνει τον οικισμό Τουρλωτής με τον επαρχιακό δρόμο Μόχλου - Σφάκας (είναι και ο κυριώτερος).

Οι παραπάνω δρόμοι φαίνονται με κίτρινο χρώμα στο συνημμένο απόσπασμα χάρτη.

Για τα γήπεδα που έχουν πρόσωπο στους παραπάνω δρόμους θα έχουν εφαρμογή οι διατάξεις του άρθρου 1 του Π.Δ/τος 24-4-85 (ΦΕΚ 270Δ / 31-5-85).

4. Η ισχύς της παρούσας Απόφασης αρχίζει από τη δημοσίευσή της στην Εφημερίδα της Κυβερνήσεως.


5. Από τις διατάξεις της απόφασης αυτής δεν προκαλείται δαπάνη σε βάρος του οικείου Ο.Τ.Α. ή του Δημοσίου.

Η απόφαση αυτή να δημοσιευθεί στην Εφημερίδα της Κυβερνήσεως.

Άγιος Νικόλαος, 3 Ιουνίου 2002

Ο Νομάρχης

ΓΙΑΝΝΗΣ ΠΑΠΑΤΣΑΚΩΝΑΣ

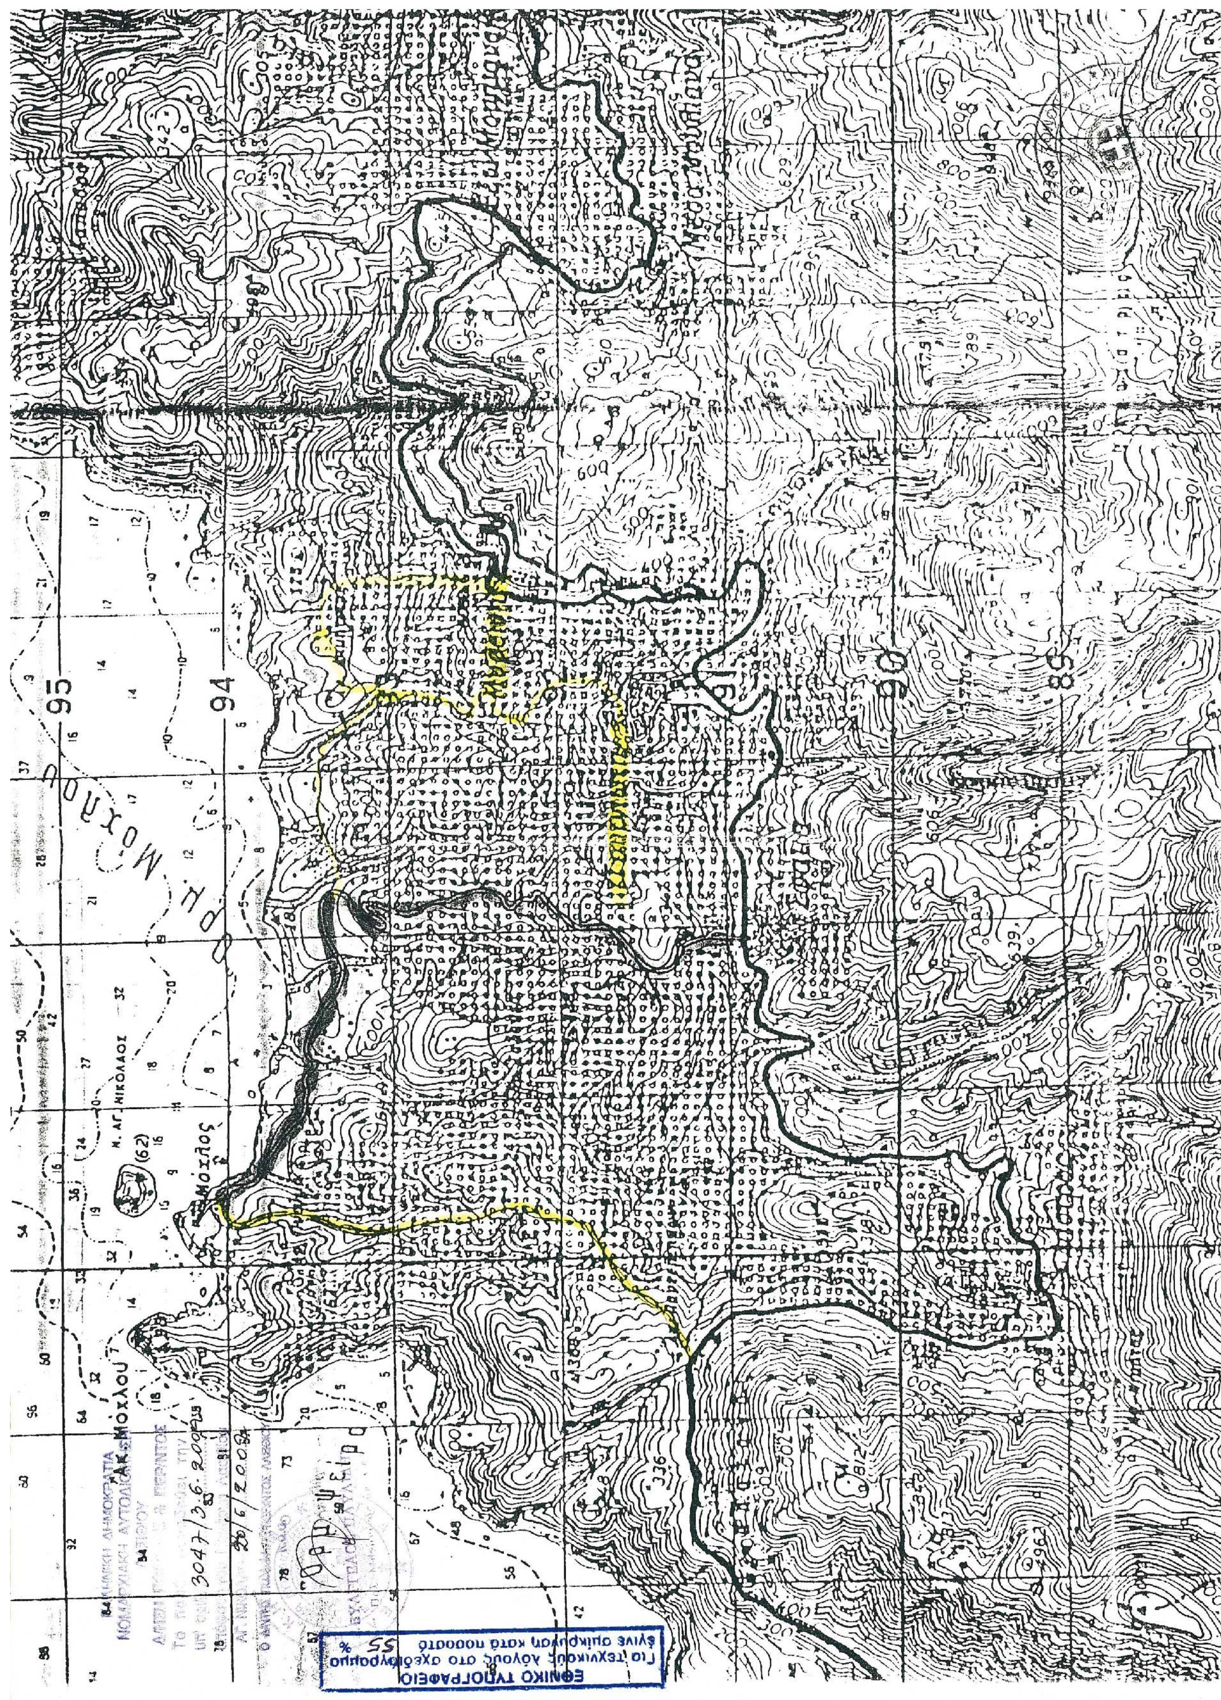
ΕΘΝΙΚΟ ΤΥΠΟΓΡΑΦΕΙΟ
Για τεχνικούς λόγους στο σχεδιάγραμμα έγινε σμίκρυνση κατά ποσοστό 55 %